



АДМИНИСТРАЦИЯ ГОРОДА НЕФТЕЮГАНСКА
ПОСТАНОВЛЕНИЕ

21.03.2013

№ 128-4

г.Нефтеюганск

**О резервировании земельного участка общей площадью
12008 кв.метров для муниципальных нужд**

В соответствии со статьёй 70.1 Земельного кодекса Российской Федерации, Положением о резервировании земель для государственных и муниципальных нужд, утверждённым Постановлением Правительства Российской Федерации от 22.07.2008 № 561, проектом планировки и проектом межевания территории прибрежной зоны города Нефтеюганска, утверждённых постановлением администрации города от 11.04.2011 № 827, решением градостроительной комиссии от 13.12.2012 администрация города Нефтеюганска постановляет:

1.Зарезервировать земельный участок общей площадью 12008 кв.метров сроком на 7 лет с целью сохранения возможности освоения для муниципальных нужд под строительство объекта местного значения – торгово-досуговый комплекс по адресу: г.Нефтеюганск, ул.Набережная согласно приложению (1 лист в 1 экземпляре).

2.Директору департамента по делам администрации города С.В.Мочалову направить постановление главе города В.А.Бурчевскому для обнародования (опубликования) и размещения на официальном сайте органов местного самоуправления города Нефтеюганска в сети Интернет.


3.Постановление вступает в силу после опубликования.

4.Контроль за выполнением постановления возложить на заместителя главы администрации города Ю.А.Власова.

Глава администрации
города

В.А.Арчиков

План границ земельного участка

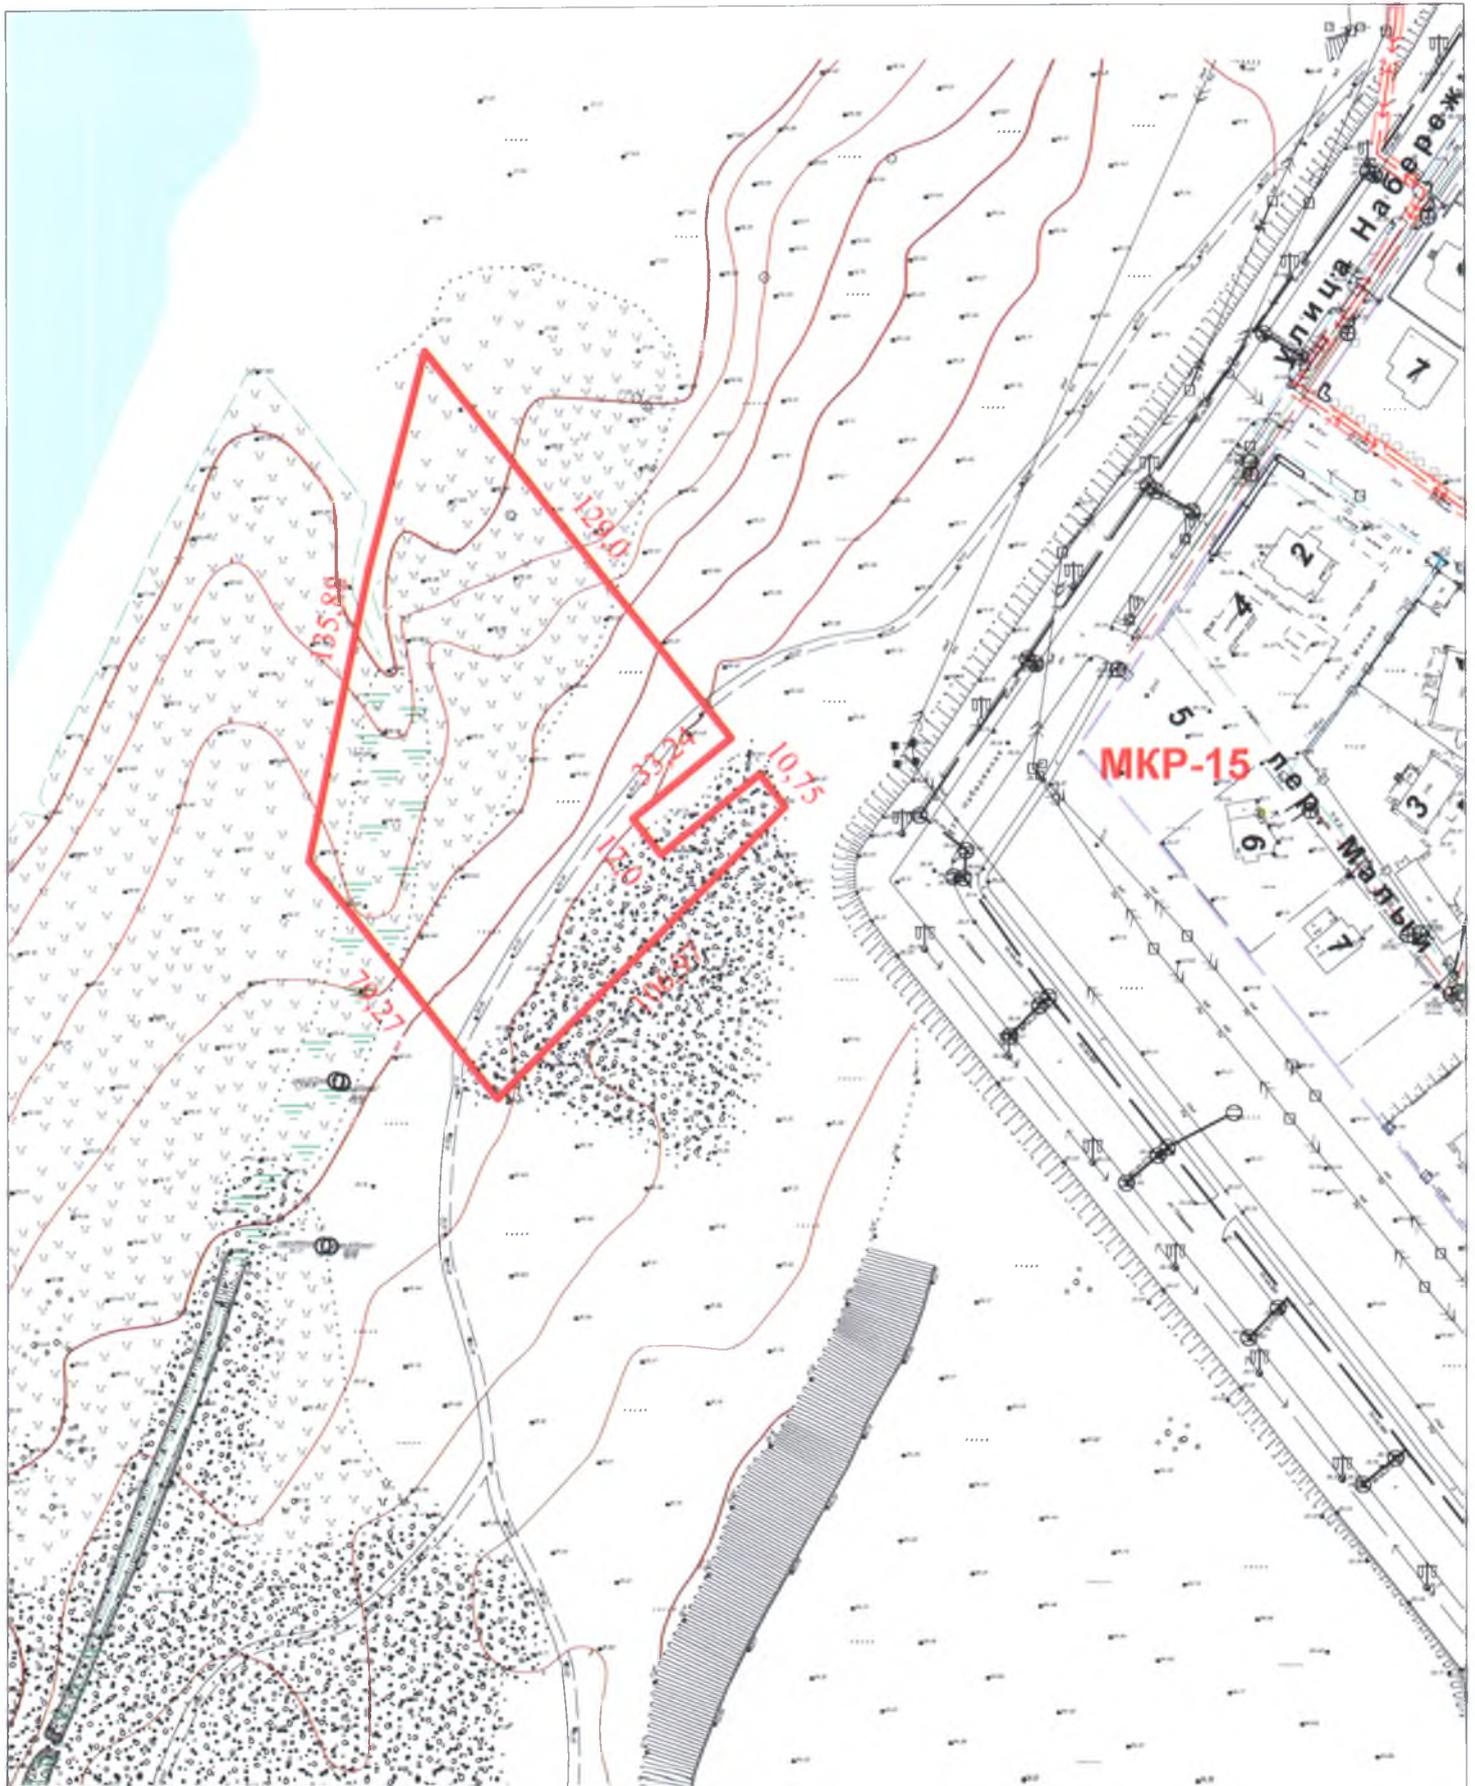

масштаб 1:2000

$S = 12008$ кв.м.

 Границы резервируемого участка