



## АДМИНИСТРАЦИЯ ГОРОДА НЕФТЕЮГАНСКА ПОСТАНОВЛЕНИЕ

21.03.2013

№ 131-н

г.Нефтеюганск

### О резервировании земельного участка общей площадью 5091230 кв.метров для муниципальных нужд

В соответствии со статьёй 70.1 Земельного кодекса Российской Федерации, Положением о резервировании земель для государственных и муниципальных нужд, утверждённым Постановлением Правительства Российской Федерации от 22.07.2008 № 561, решением Думы города Нефтеюганска от 20.12.2012 № 443-V «О внесении изменений в документ территориального планирования «Генеральный план города Нефтеюганска», решением Думы города Нефтеюганска от 20.12.2012 № 444-V «О внесении изменений в Правила землепользования и застройки города Нефтеюганска» администрация города Нефтеюганска постановляет:

1.Зарезервировать земельный участок общей площадью 5091230 кв.метров сроком на 7 лет с целью сохранения возможности освоения для муниципальных нужд под жилищное строительство по адресу: г.Нефтеюганск, за взлетной полосой согласно приложению 1 (1 лист в 1 экземпляре).

2.Установить ограничение прав на земельные участки согласно приложению 2 (3 листа в 1 экземпляре).

3.Установить, что заинтересованные лица могут ознакомиться со схемой и перечнем кадастровых номеров земельных участков, расположенных в границах резервируемого земельного участка, с 10 февраля по 15 марта 2013 года с 10.00 до 12.00 часов по адресу: г.Нефтеюганск, 5 микрорайон, дом 6, помещение 73, кабинет № 9.

4.Директору департамента по делам администрации города С.В.Мочалову направить постановление главе города В.А.Бурчевскому для обнародования (опубликования) и размещения на официальном сайте органов местного самоуправления города Нефтеюганска в сети Интернет.


5.Постановление вступает в силу после опубликования.

6.Контроль за выполнением постановления возложить на заместителя главы администрации города Ю.А.Власова.

Глава администрации города

В.А.Арчиков

Приложение № 1 к постановлению  
администрации города Нефтеюганска  
от 11.03.2013 № 131-н

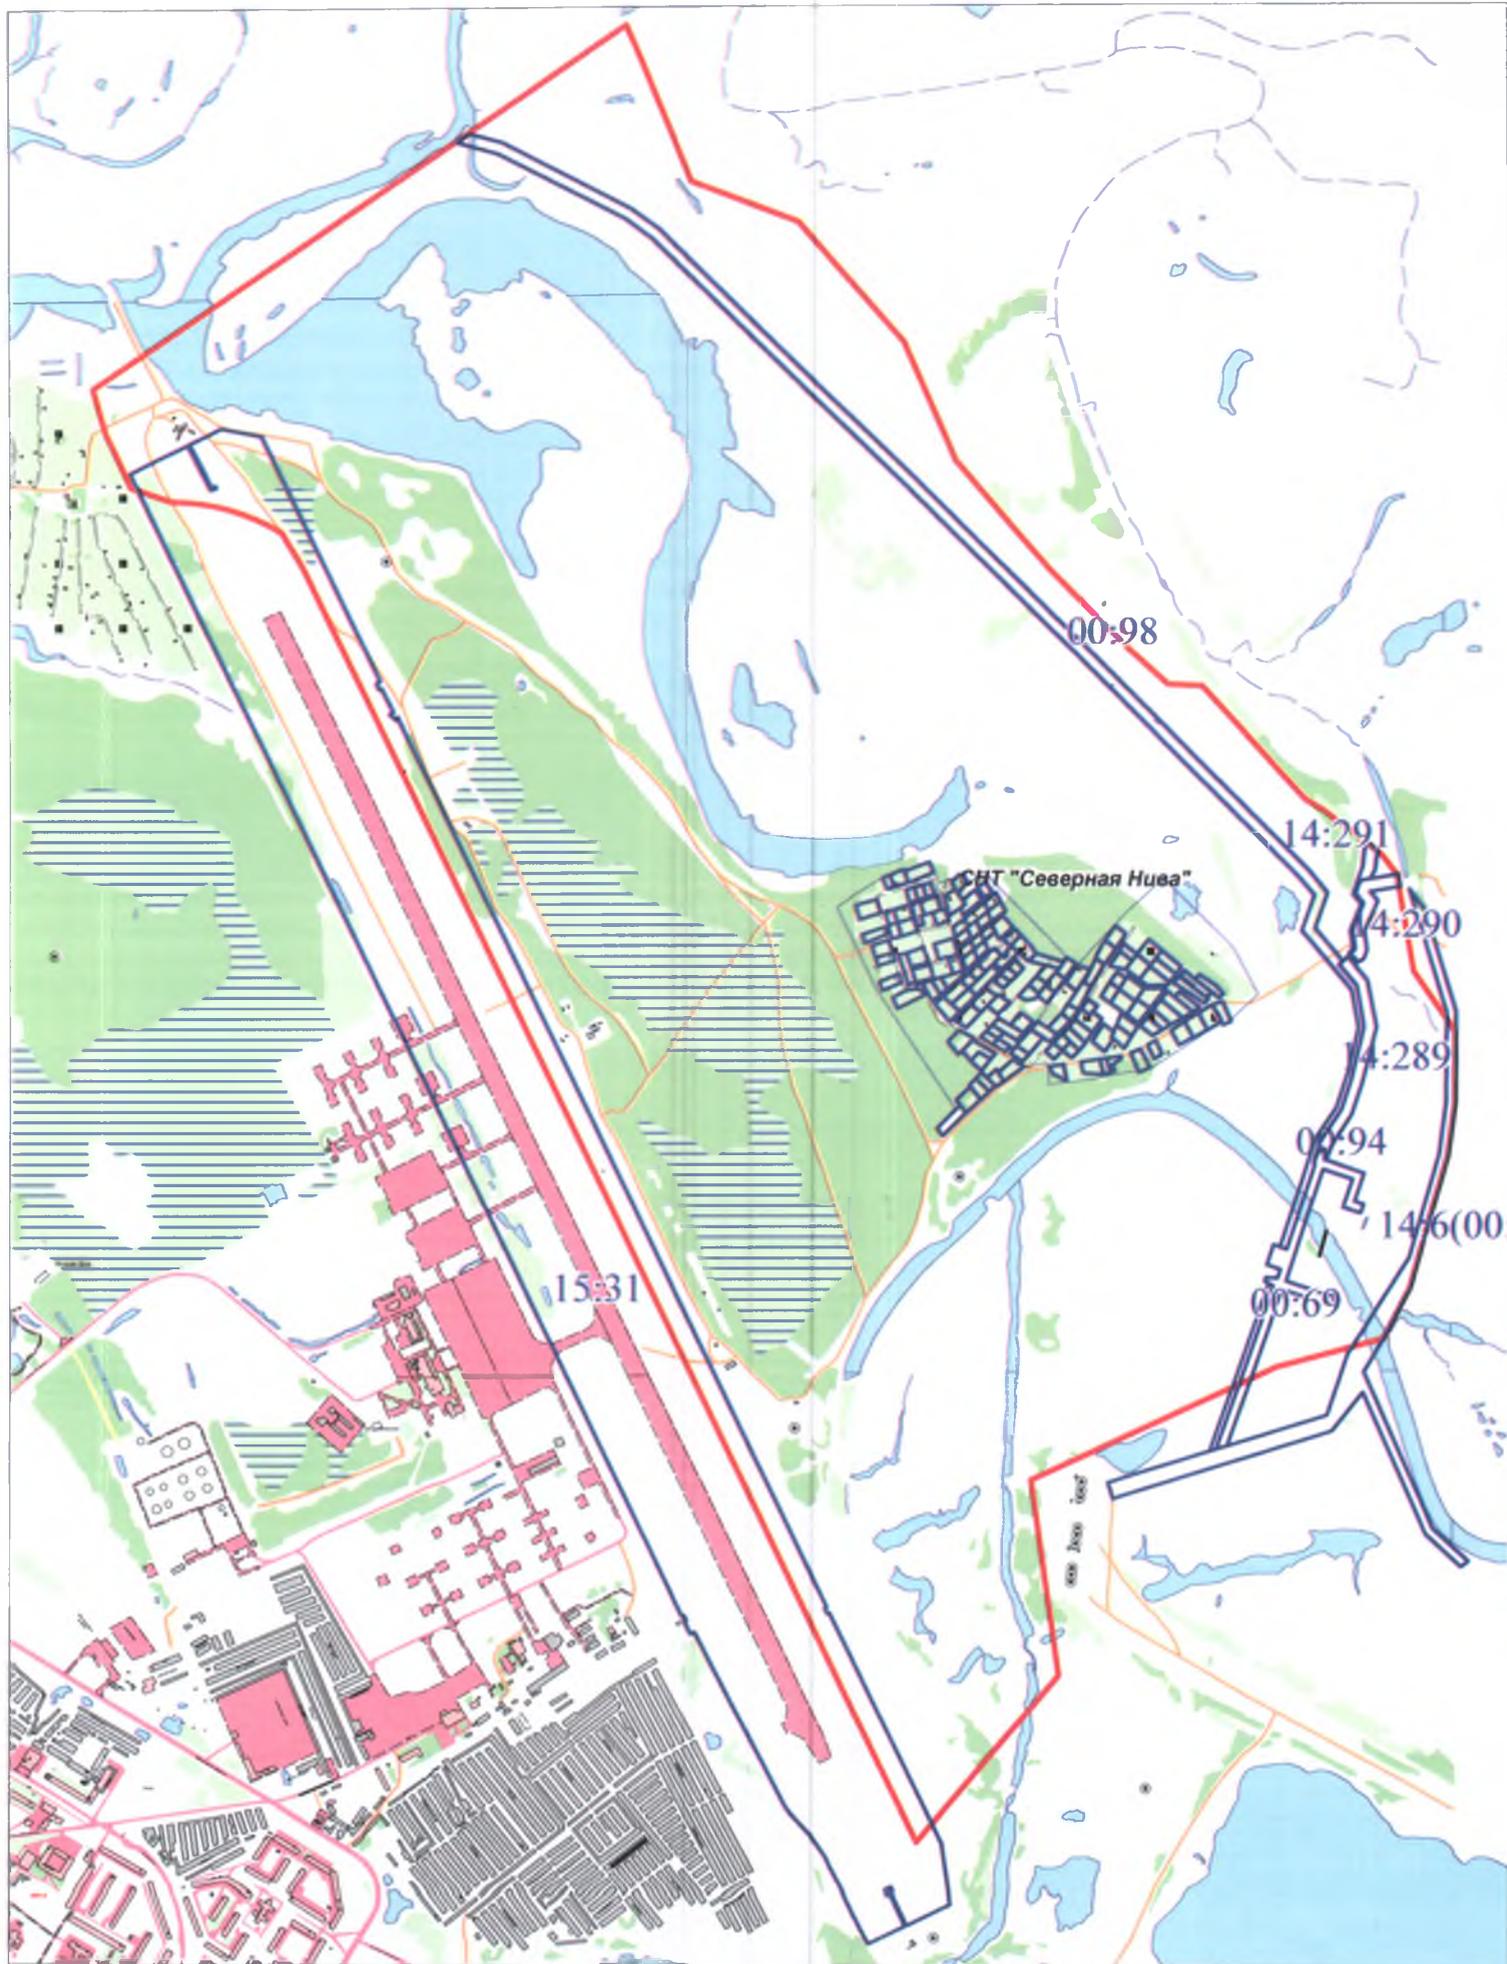

масштаб 1:15000

 - границы резервируемого земельного участка

S = 5091230 кв.м.

Приложение № 2 к постановлению  
администрации города

от 21.03.2013 № 131-н

Перечень земельных участков, права на которые ограничиваются

Правообладатель земельного участка	Вид права на зем. участок	Местоположение земельного участка	Кадастровый номер земельного участка	Площадь зем. участка	Разрешенное использование зем.участка
Никитин Г.П.	собств.	СНТ "Северная Нива", уч.№ 36	86:20:000014:218	946	под садово-огородный участок
Иванов А.В.	собств.	СНТ "Северная Нива", уч.№ 146	86:20:000014:292	1106	
Малая Е.В.	собств.	СНТ "Северная Нива", уч.№ 151	86:20:000014:293	1500	
Фаткуллина Н.Ю.	собств.	СНТ "Северная Нива", уч.№ 78	86:20:000014:294	1344	
Красавина П. В.	собств.	СНТ "Северная Нива", уч.№ 150	86:20:000014:295	904	
Мичурова В.И.	собств.	СНТ "Северная Нива", уч.№ 157	86:20:000014:296	1500	
Бурнадзе Р.В.	собств.	СНТ "Северная Нива", уч.№ 154	86:20:000014:297	1500	
Мельникова Е.А.	собств.	СНТ "Северная Нива", уч.№ 161	86:20:000014:298	1500	
Фатыхова Э.А.	собств.	СНТ "Северная Нива", уч.№ 159	86:20:000014:299	1184	
Глазырин Ю.М.	собств.	СНТ "Северная Нива", уч.№ 144	86:20:000014:300	505	
Шинкарук Л.Г.	собств.	СНТ "Северная Нива", уч.№ 155	86:20:000014:301	1500	
Лысенков А.С.	собств.	СНТ "Северная Нива", уч.№ 165	86:20:000014:302	1500	
Жук М.П.	собств.	СНТ "Северная Нива", уч.№ 162	86:20:000014:303	906	
Коцупей М.И.	собств.	СНТ "Северная Нива", уч.№ 12	86:20:000014:306	1051	
Романов С.В.	собств.	СНТ "Северная Нива", уч.№ 134	86:20:000014:307	1148	
Резников В.Г.	собств.	СНТ "Северная Нива", уч.№ 156	86:20:000014:308	1042	
Лоскутов Н.А.	собств.	СНТ "Северная Нива", уч.№ 171	86:20:000014:310	1276	
Ивашенко В.В.	собств.	СНТ "Северная Нива", уч.№ 143	86:20:000014:312	1238	
Галимханова Г.З.	собств.	СНТ "Северная Нива", уч.№ 166	86:20:000014:313	871	
Лямин Ю.Л.	собств.	СНТ "Северная Нива", уч.№ 57	86:20:000014:314	979	
Лутошкин Г. А.	собств.	СНТ "Северная Нива", уч.№ 11	86:20:000014:315	616	
Морозов И. М.	собств.	СНТ "Северная Нива", уч.№ 76	86:20:000014:316	1430	
Волчкова И. А.	собств.	СНТ "Северная Нива", уч.№ 77	86:20:000014:317	1320	
Фаткуллина Ю. В.	собств.	СНТ "Северная Нива", уч.№ 152	86:20:000014:318	1329	
Ишимцев И. И.	собств.	СНТ "Северная Нива", уч.№ 23	86:20:000014:319	1240	
Кириякова О. А.	собств.	СНТ "Северная Нива", уч.№ 172	86:20:000014:324	1372	
Лоскутов А. А.	собств.	СНТ "Северная Нива", уч.№ 173	86:20:000014:325	1436	
Мешков Н. Я.	собств.	СНТ "Северная Нива", уч.№ 123	86:20:000014:326	1126	
Великанова А. М.	собств.	СНТ "Северная Нива", уч.№ 113	86:20:000014:327	882	
Махкамова А. Х.	собств.	СНТ "Северная Нива", уч.№ 153	86:20:000014:328	656	
Демчук Л. Г.	собств.	СНТ "Северная Нива", уч.№ 72	86:20:000014:329	1142	
Джабаралиева Л. А.	собств.	СНТ "Северная Нива", уч.№ 65	86:20:000014:330	1242	
Тюфяков Л. П.	собств.	СНТ "Северная Нива", уч.№ 16	86:20:000014:331	1163	
Ткаличева М. Л.	собств.	СНТ "Северная Нива", уч.№ 2	86:20:000014:332	405	
Шаймухаметова С.Х.	собств.	СНТ "Северная Нива", уч.№ 116	86:20:000014:334	720	
Облецов М. Н.	собств.	СНТ "Северная Нива", уч.№ 18	86:20:000014:335	786	
Филонова З. Х.	собств.	СНТ "Северная Нива", уч.№ 117	86:20:000014:336	927	
Перепелица Е. С.	собств.	СНТ "Северная Нива", уч.№ 147	86:20:000014:337	1108	
Шакунов В.А.	собств.	СНТ "Северная Нива", уч.№ 130	86:20:000014:338	666	
Суворов С. А.	собств.	СНТ "Северная Нива", уч.№ 140	86:20:000014:339	603	
Луговской А. А.	собств.	СНТ "Северная Нива", уч.№ 45	86:20:000014:340	688	
Писаренко А. В.	собств.	СНТ "Северная Нива", уч.№ 14	86:20:000014:342	1104	
Писаренко Л. Д.	собств.	СНТ "Северная Нива", уч.№ 44	86:20:000014:343	1445	
Великанова Т. Г.	собств.	СНТ "Северная Нива", уч.№ 42	86:20:000014:344	900	
Бисанбаева А. А.	собств.	СНТ "Северная Нива", уч.№ 167	86:20:000014:345	991	
Греку В. А.	собств.	СНТ "Северная Нива", уч.№ 50	86:20:000014:346	1117	
Солнцева О. С.	собств.	СНТ "Северная Нива", уч.№ 10	86:20:000014:347	507	
Лобанцев В. В.	собств.	СНТ "Северная Нива", уч.№ 70	86:20:000014:348	661	
Лоскутов И. А.	собств.	СНТ "Северная Нива", уч.№ 135	86:20:000014:349	1134	
Лоскутов В. З.	собств.	СНТ "Северная Нива", уч.№ 166/1	86:20:000014:350	1120	
Сафарова Х.С.к.	собств.	СНТ "Северная Нива", уч.№ 32	86:20:000014:351	656	
Сербин Л.И.	собств.	СНТ "Северная Нива", уч.№ 102	86:20:000014:352	719	
Семакин Е.А	собств.	СНТ "Северная Нива", уч.№ 145	86:20:000014:353	510	
Ильин М. Ф.	собств.	СНТ "Северная Нива", уч.№ 52	86:20:000014:354	666	

Головин А. Д.	собств.	СНТ "Северная Нива", уч.№ 80	86:20:000014:355	538
Кадиев К. Б.	собств.	СНТ "Северная Нива", уч.№ 31	86:20:000014:356	861
Алескерова Г. Б.	собств.	СНТ "Северная Нива", уч.№ 68	86:20:000014:357	1196
Греку Г.Ф.	собств.	СНТ "Северная Нива", уч.№ 48	86:20:000014:358	542
Мухаметзянова Н. С.	собств.	СНТ "Северная Нива", уч.№ 9	86:20:000014:359	535
Родиков А.Н.	собств.	СНТ "Северная Нива", уч.№ 63	86:20:000014:360	1281
Юрьев В.Н.	собств.	СНТ "Северная Нива", уч.№ 49	86:20:000014:361	695
Ременин Н.А.	собств.	СНТ "Северная Нива", уч.№ 15	86:20:000014:362	865
Салиёва Е. В.	собств.	СНТ "Северная Нива", уч.№ 22	86:20:000014:363	1171
Ронин С.С.	собств.	СНТ "Северная Нива", уч.№ 61	86:20:000014:365	633
Блинкова И. В.	собств.	СНТ "Северная Нива", уч.№ 133	86:20:000014:366	1105
Выжимова А.Х.	собств.	СНТ "Северная Нива", уч.№ 164	86:20:000014:367	1500
Хазипов Р. М.	собств.	СНТ "Северная Нива", уч.№ 160	86:20:000014:368	1141
Курташ М.В.	собств.	СНТ "Северная Нива", уч.№ 103	86:20:000014:369	983
Копейкина А.А.	собств.	СНТ "Северная Нива", уч.№ 108	86:20:000014:370	912
Бортвина Э.Д.	собств.	СНТ "Северная Нива", уч.№ 110	86:20:000014:371	928
Глазырина И.М.	собств.	СНТ "Северная Нива", уч.№ 106	86:20:000014:372	746
Одарич Е. В.	собств.	СНТ "Северная Нива", уч.№ 163	86:20:000014:373	897
Лаптева И.К.	собств.	СНТ "Северная Нива", уч.№ 54	86:20:000014:374	660
Никитина Н.А.	собств.	СНТ "Северная Нива", уч.№ 13	86:20:000014:375	678
Урядов С.И.	собств.	СНТ "Северная Нива", уч.№ 39	86:20:000014:376	689
Матвейчук Н.Н.	собств.	СНТ "Северная Нива", уч.№ 97	86:20:000014:377	510
Бушков А. П.	собств.	СНТ "Северная Нива", уч.№ 95	86:20:000014:378	1273
Макаренко Г.Н.	собств.	СНТ "Северная Нива", уч.№ 38	86:20:000014:379	1056
Бурнадзе И.Н.	собств.	СНТ "Северная Нива", уч.№ 132	86:20:000014:380	1500
Вихров В. В.	собств.	СНТ "Северная Нива", уч.№ 56	86:20:000014:381	650
Сучанов Ю.Г.	собств.	СНТ "Северная Нива", уч.№ 37	86:20:000014:382	1500
Башалеишвили Э.З.	собств.	СНТ "Северная Нива", уч.№ 124	86:20:000014:383	1500
Шишиморов В.В.	собств.	СНТ "Северная Нива", уч.№ 51	86:20:000014:384	695
Быков С.Н.	собств.	СНТ "Северная Нива", уч.№ 27	86:20:000014:385	1183
Писаренко А. А.	собств.	СНТ "Северная Нива", уч.№ 92	86:20:000014:386	1185
Левитская Л.А.	собств.	СНТ "Северная Нива", уч.№ 60	86:20:000014:388	765
Вихарев В.В.	собств.	СНТ "Северная Нива", уч.№ 114	86:20:000014:389	1175
Ганюк Е.Ю.	собств.	СНТ "Северная Нива", уч.№ 58	86:20:000014:390	557
Яровая В. И.	собств.	СНТ "Северная Нива", уч.№ 126	86:20:000014:391	984
Яцишен Д.И.	собств.	СНТ "Северная Нива", уч.№ 67	86:20:000014:392	614
Балуева Н.Н.	собств.	СНТ "Северная Нива", уч.№ 26	86:20:000014:393	1500
Косьянов Е.Ю.	собств.	СНТ "Северная Нива", уч.№ 127	86:20:000014:394	1470
Акимичева Н. В.	собств.	СНТ "Северная Нива", уч.№ 33	86:20:000014:395	849
Бертулло О.А.	собств.	СНТ "Северная Нива", уч.№ 107	86:20:000014:396	1100
Шабалда Г.А.	собств.	СНТ "Северная Нива", уч.№ 94	86:20:000014:397	514
Кулакова Н. А.	собств.	СНТ "Северная Нива", уч.№ 66	86:20:000014:398	585
Иванова Е.Н.	собств.	СНТ "Северная Нива", уч.№ 139	86:20:000014:399	631
Савченко Е.Г.	собств.	СНТ "Северная Нива", уч.№ 101	86:20:000014:400	822
Иванова В.А.	собств.	СНТ "Северная Нива", уч.№ 138	86:20:000014:401	644
Циренщикова Г.А.	собств.	СНТ "Северная Нива", уч.№ 141	86:20:000014:402	765
Шабалда Д.А.	собств.	СНТ "Северная Нива", уч.№ 93	86:20:000014:403	526
Костарев С.Ю.	собств.	СНТ "Северная Нива", уч.№ 74	86:20:000014:404	1028
Титов Г.В.	собств.	СНТ "Северная Нива", уч.№ 30	86:20:000014:405	844
Захарова Н. В.	собств.	СНТ "Северная Нива", уч.№ 57	86:20:000014:406	556
Шабалин Е.В.	собств.	СНТ "Северная Нива", уч.№ 64	86:20:000014:407	1337
Облецова Л. Г.	собств.	СНТ "Северная Нива", уч.№ 8	86:20:000014:409	534
Вихарев И.В.	собств.	СНТ "Северная Нива", уч.№ 118	86:20:000014:410	1500
Лоскутова Т.Н.	собств.	СНТ "Северная Нива", уч.№ 85	86:20:000014:411	1239
Зеленская Л.Н.	собств.	СНТ "Северная Нива", уч.№ 55	86:20:000014:412	840
Кейзерова М.В.	собств.	СНТ "Северная Нива", уч.№ 81	86:20:000014:413	543
Зеленский А.А.	собств.	СНТ "Северная Нива", уч.№ 46	86:20:000014:414	1146
Смоленинов Д.В.	собств.	СНТ "Северная Нива", уч.№ 86	86:20:000014:415	1007
Лушникова Н.С.	собств.	СНТ "Северная Нива", уч.№ 129	86:20:000014:416	985
Долгополова А. Д.	собств.	СНТ "Северная Нива", уч.№ 115	86:20:000014:417	697
Никитин В.Н.	собств.	СНТ "Северная Нива", уч.№ 73	86:20:000014:420	1500
Лезнёва Л. Н.	собств.	СНТ "Северная Нива", уч.№ 34	86:20:000014:422	1500
Михалищев С.В.	собств.	СНТ "Северная Нива", уч.№ 169	86:20:000014:423	655
Мухалева Т. В.	собств.	СНТ "Северная Нива", уч.№ 3	86:20:000014:424	913
Тюфяков В. Л.	собств.	СНТ "Северная Нива", уч.№ 112	86:20:000014:425	1500

под садово-огородный  
участок

Загородный Р. Г.	собств.	СНТ "Северная Нива", уч.№ 111	86:20:000014:426	1500	под садово-огородный участок
Хахонин К. В.	собств.	СНТ "Северная Нива", уч.№ 4	86:20:000014:427	1766	
Ивашенко С.В.	собств.	СНТ "Северная Нива", уч.№ 119	86:20:000014:428	1500	
Иванов И.С.	собств.	СНТ "Северная Нива", уч.№ 131	86:20:000014:429	1327	
Курилова А. Б.	собств.	СНТ "Северная Нива", уч.№ 137	86:20:000014:430	642	
Чебатарева Г. Б.	собств.	СНТ "Северная Нива", уч.№ 100	86:20:000014:431	1064	
Одарич К.Ю.	собств.	СНТ "Северная Нива", уч.№ 182	86:20:000014:432	644	
Пидсосна Л.В.	собств.	СНТ "Северная Нива", уч.№ 184	86:20:000014:433	1055	
Бурнадзе Н.Н.	собств.	СНТ "Северная Нива", уч.№ 183	86:20:000014:434	1146	
Мухамедов Р. Ф.	собств.	СНТ "Северная Нива", уч.№ 82	86:20:000014:435	557	
Жгунцев Ю.В.	собств.	СНТ "Северная Нива", уч.№ 122	86:20:000014:436	655	
Подлесная Л.В.	собств.	СНТ "Северная Нива", уч.№ 125	86:20:000014:439	1500	
СНТ «Северная Нива»	пост.бес- срочное пользова- ние	Северо-восточная зона	86:20:000014:364	49324	под расширение существующего кооператива
ОАО «НК «Роснефть»	аренда	г Нефтеюганск, Восточная зона, Северо-Восточная зона	86:20:000000:69	129790	под строительство объекта "Трубопроводы Юганского региона строительства 2009- 2012гг. 2 очередь"
ОАО «НК «Роснефть»	аренда	г.Нефтеюганск	86:20:000000:94	37000	под строительство объекта "Трубопроводы Юганского региона строительства 2010- 2013г. 1 очередь"
			86:20:000000:98	231187	
			86:20:000014:289	11436	
			86:20:000014:290	6583	
86:20:000014:291	2982				
ОАО «НК «Роснефть»	аренда	г.Нефтеюганск, восточная и северо-восточная зоны	86:20:000014:6 (00:21)	60112	под реконструкцию напорного нефтепровода ДНС-3- ЦППН-2 Усть- Балыкского месторождения нефти
Ханты-Мансийский автономный округ- Югра	собств.	Местоположение установлено относительно ориентира, расположенного за пределами участка. Ориентир (нежилое здание инженерно-технического корпуса). Участок находится примерно в 230 метрах от ориентира по направлению на восток. Почтовый адрес ориентира: г.Нефтеюганск, Северо-восточная зона, массив 01, квартал 01, здание №18	86:20:000015:31	1007567	под взлетно- посадочную полосу