

РОССИЙСКАЯ ФЕДЕРАЦИЯ

ООО "Первая Кадастровая Компания" г. Нефтеюганск E-mail: info@ugrageokad.ru Тел. 8 (3463) 20-56-16



Первая Кадастровая
Компания

Проект межевания территории СОК «Набережный» в границах
земельного участка с кадастровым номером 86:20:0000004:477

ПРОЕКТ МЕЖЕВАНИЯ ТЕРРИТОРИИ
ОСНОВНАЯ ЧАСТЬ

Шифр: 01/18-ПМТ

Нефтеюганск 2018

РОССИЙСКАЯ ФЕДЕРАЦИЯ

ООО "Первая Кадастровая Компания" г. Нефтеюганск E-mail: info@ugrageokad.ru Тел. 8 (3463) 20-56-16



Первая Кадастровая
Компания

Проект межевания территории СОК «Набережный» в границах
земельного участка с кадастровым номером 86:20:0000004:477

ПРОЕКТ МЕЖЕВАНИЯ ТЕРРИТОРИИ
ОСНОВНАЯ ЧАСТЬ

Шифр: 01/18-ПМТ

Директор:

Главный архитектор проекта:



Будаева Б.Б. _____

Жук А.Ю. _____

М.П. _____

Нефтеюганск 2018

ЧЕРТЕЖ МЕЖЕВАНИЯ
ТЕРРИТОРИИ М 1:1 000

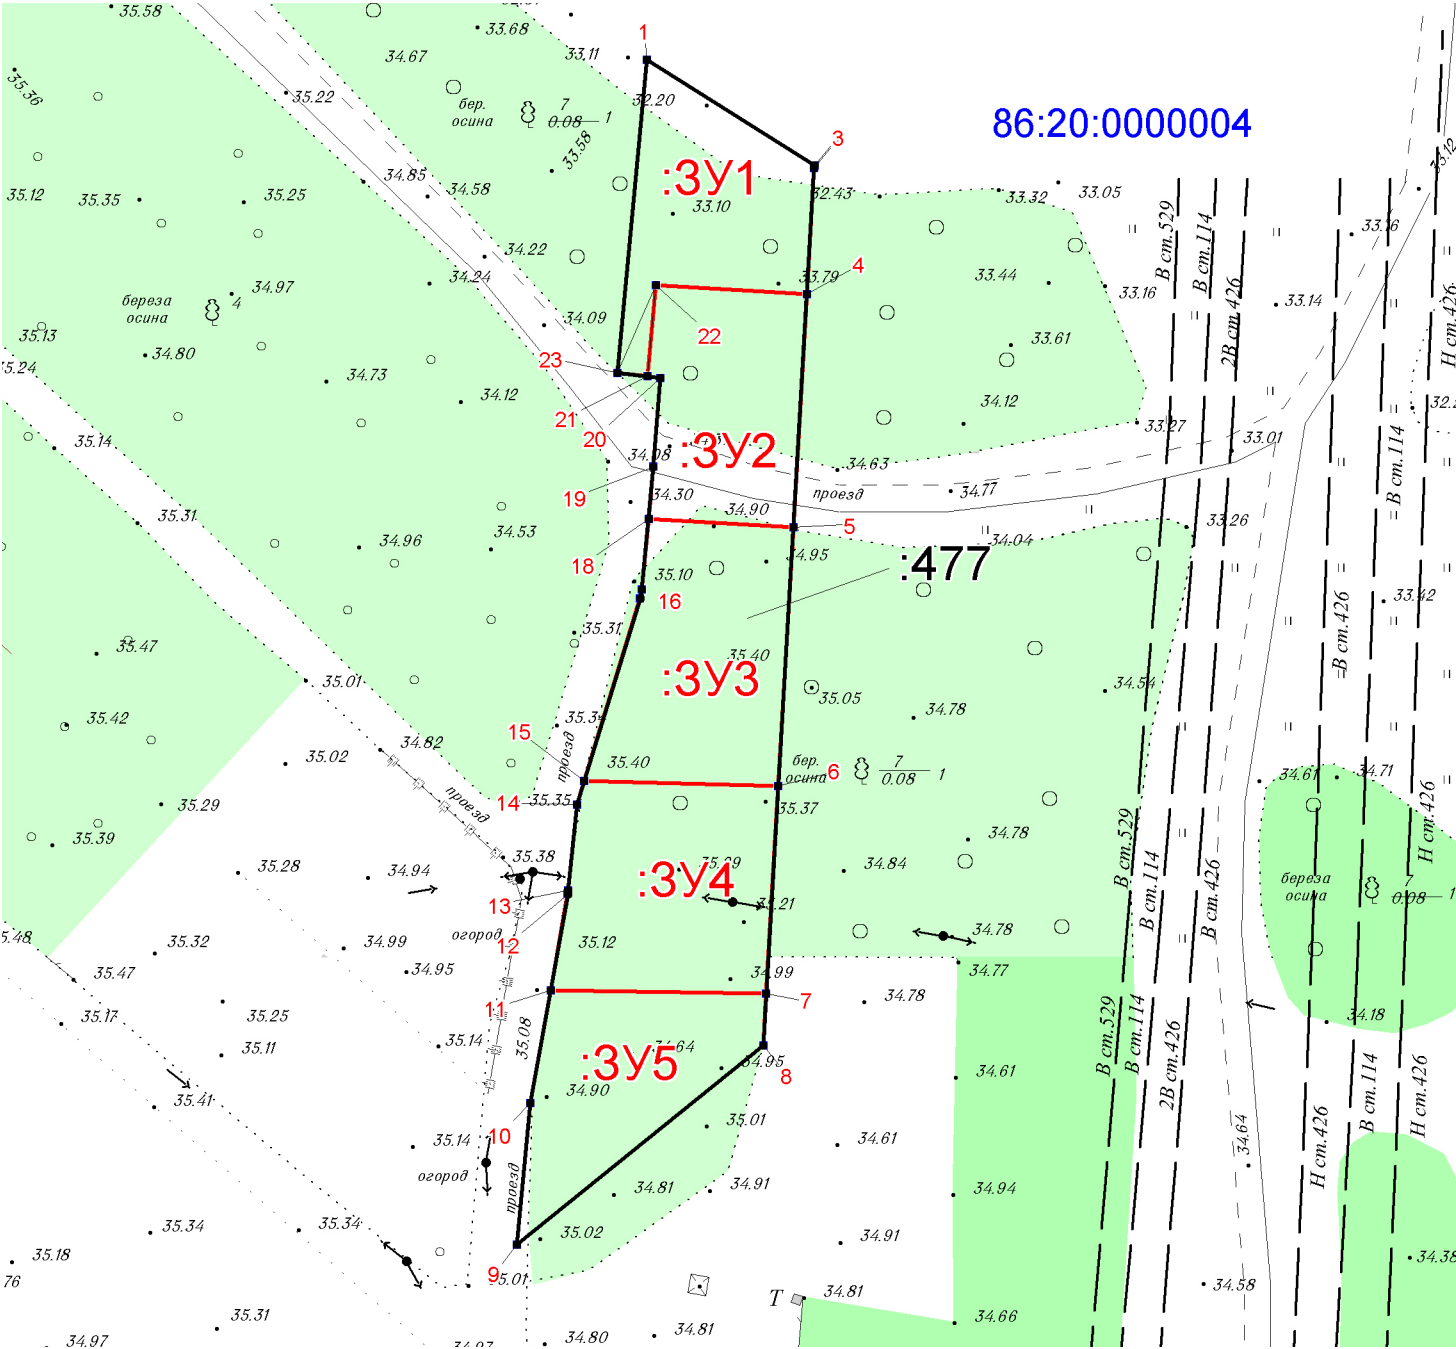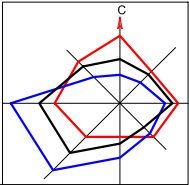

ОБРАЗУЕМЫЕ ЗЕМЕЛЬНЫЕ УЧАСТКИ

№ по плану	Категория земель	Местоположение	Вид разрешенного использования	Площадь ЗУ, м²
ЗУ1	Земли населенных пунктов	Ханты-Мансийский автономный округ - Югра, г. Нефтеюганск, СОК "Набережный"	под огородничество	600
ЗУ2	Земли населенных пунктов	Ханты-Мансийский автономный округ - Югра, г. Нефтеюганск, СОК "Набережный"	под огородничество	600
ЗУ3	Земли населенных пунктов	Ханты-Мансийский автономный округ - Югра, г. Нефтеюганск, СОК "Набережный"	под огородничество	750
ЗУ4	Земли населенных пунктов	Ханты-Мансийский автономный округ - Югра, г. Нефтеюганск, СОК "Набережный"	под огородничество	750
ЗУ5	Земли населенных пунктов	Ханты-Мансийский автономный округ - Югра, г. Нефтеюганск, СОК "Набережный"	под огородничество	599

УСЛОВНЫЕ ОБОЗНАЧЕНИЯ

- Границы образуемых земельных участков
- :477

Границы изменяемого земельного участка СОК "Набережный"
Кадастровый номер участка
- 86:20:0000004

Номер кадастрового квартала, в котором расположена территория межевания
- 1

Номер узла поворотной точки границы участка
- ЗУ1

Обозначение образуемого земельного участка

- Красные линии на данной территории не разработаны;
- Отступы от красных линий отсутствуют т.к. на данной территории не планируется возведение объектов капитального строительства;
- Публичные сервитуты отсутствуют.

Согласовано					
Взам. инв. №					
Подп. и дата					
Инв. № подл.					

						01/18-ПМТ			
						Проект межевания территории СОК «Набережный» в границах земельного участка с кадастровым номером 86:20:0000004:477			
Изм.	Кол.уч.	Лист	Ндок.	Подп.	Дата				
						Проект межевания территории Основная часть	Стадия	Лист	Листов
							ПМТ	1	
Проверил	Будаева Б.Б.					Чертеж межевания территории М 1:1 000	ООО "Первая Кадастровая Компания"		
Выполнила	Жук А.Ю.								